
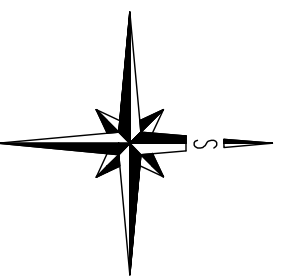


# KOORDINAČNÍ SITUAČNÍ VÝKRES M 1:500

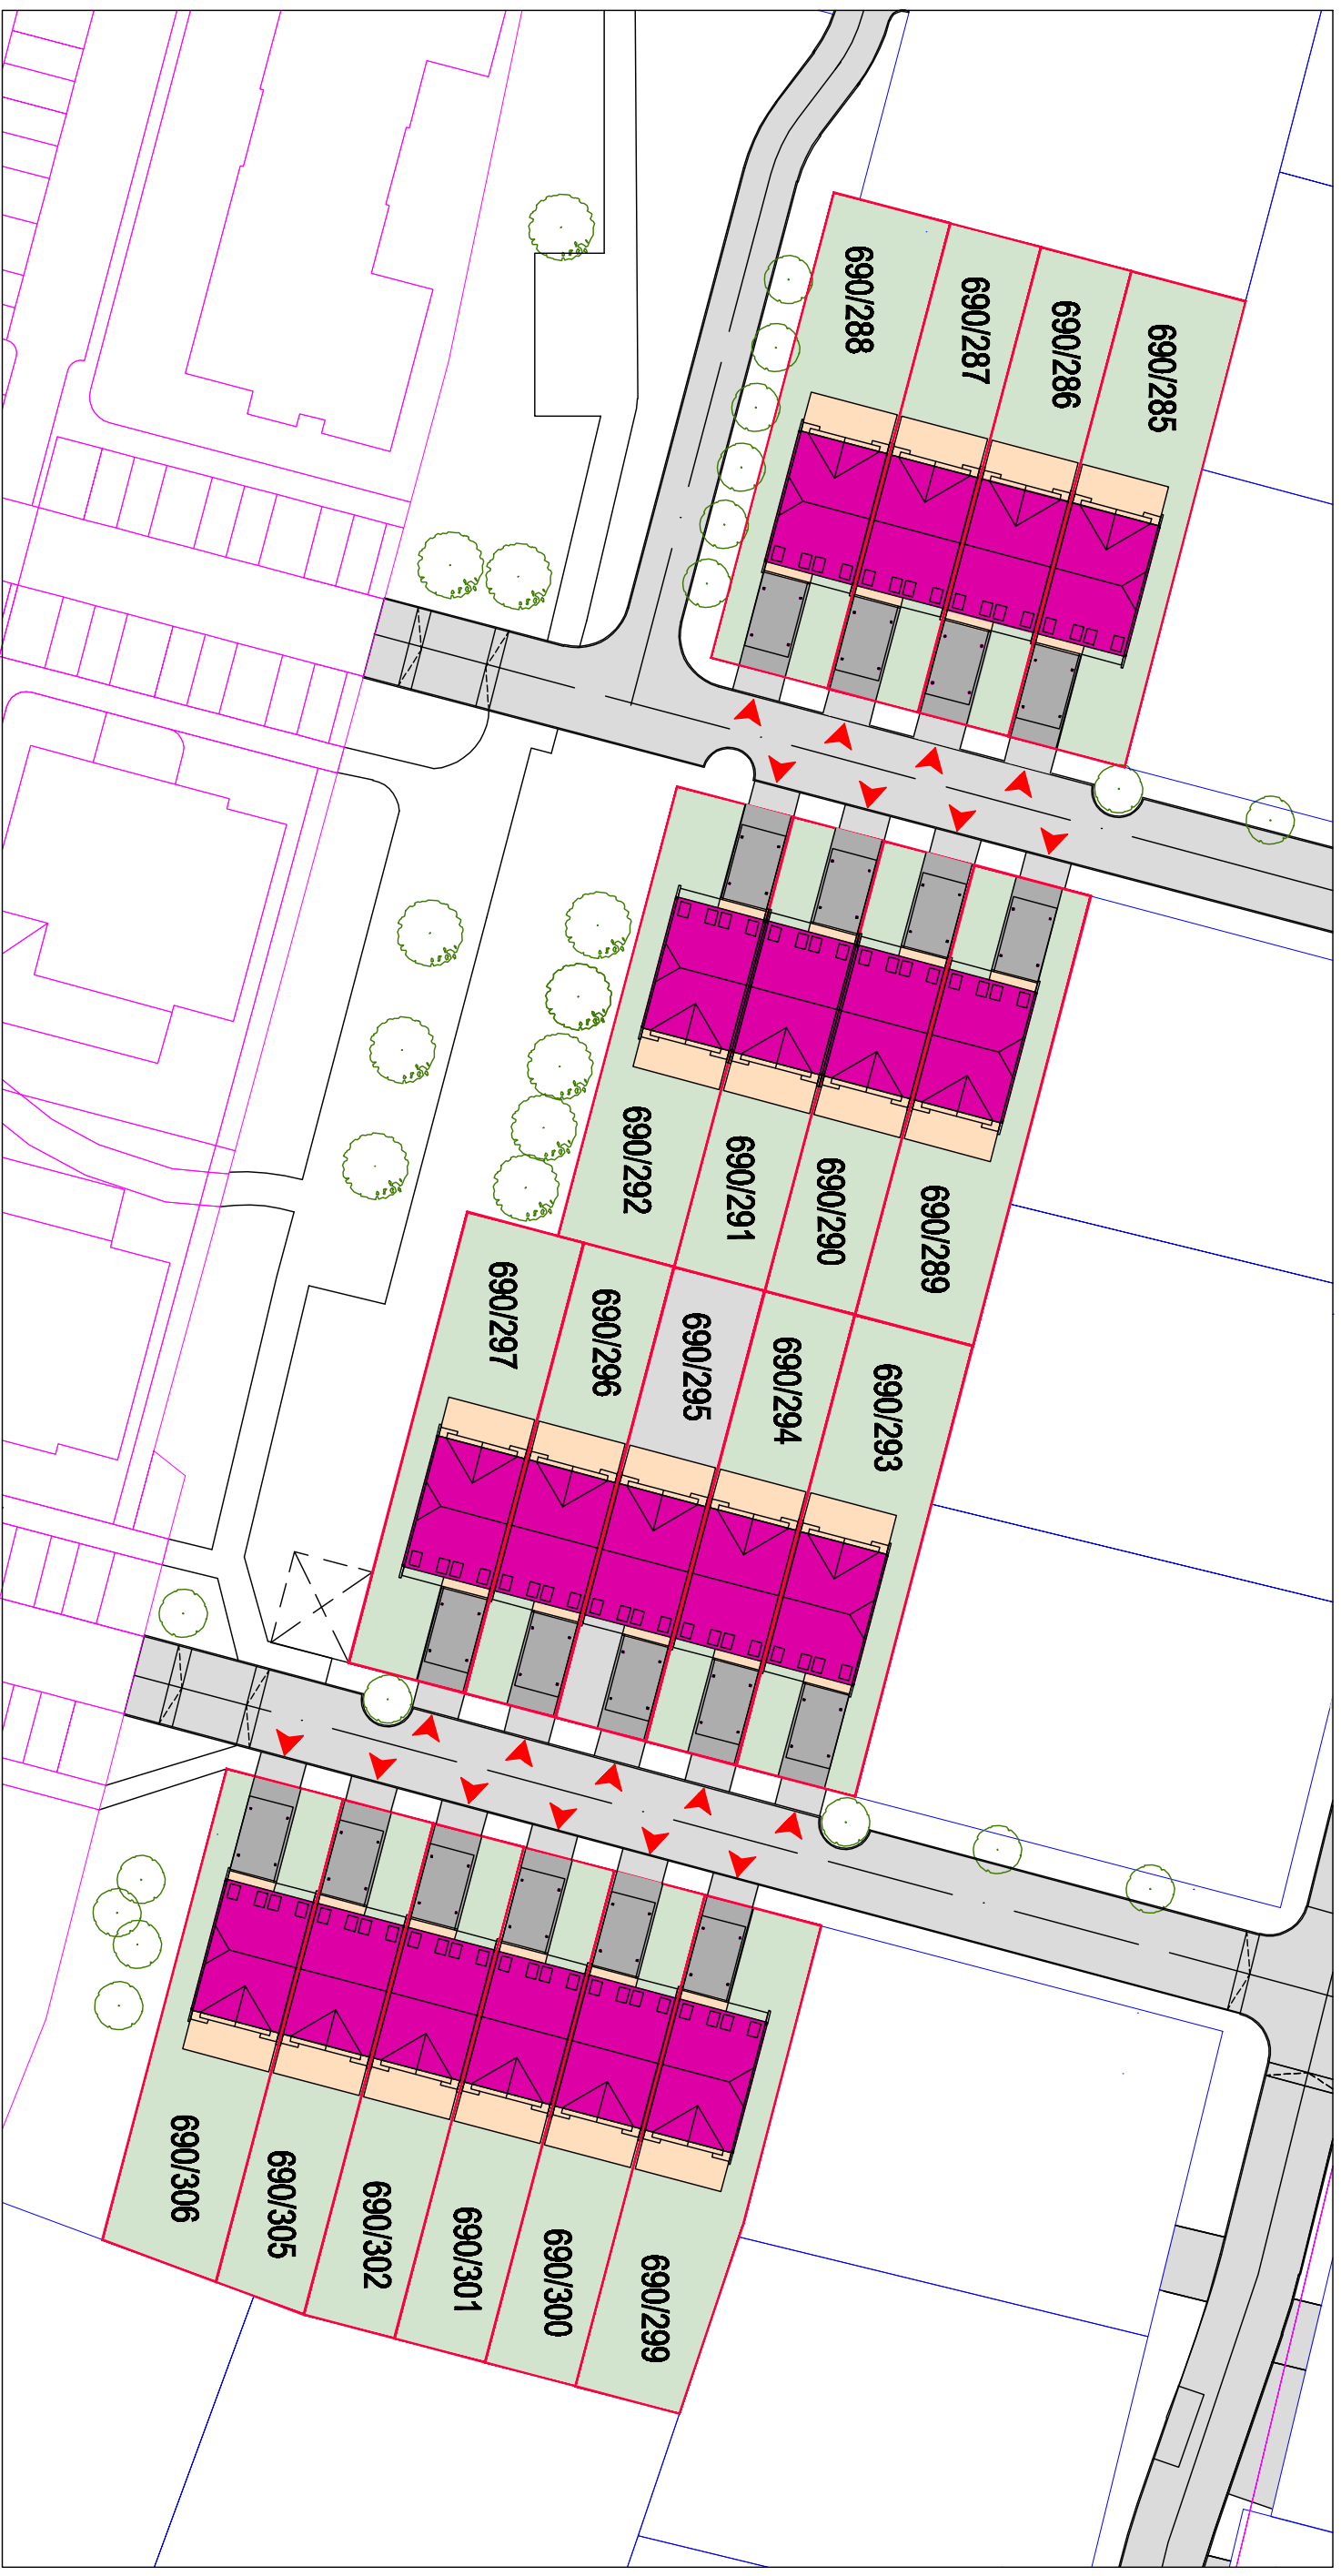

		ING. ZDENĚK HAVLINA 290 01 Poděbrady V, Machova 80		Č. PRÁČE	
VYPRACOVAL	ING. ZDENĚK HAVLINA		MÍSTO STAVBY KRAJ STAVEBNÍK		
KRESLIL	ING. ZDENĚK HAVLINA				
OZN. VÝKRESU	RD. STUDIE/DNC	ZMĚNA	ČÁST PROJEKTU C. SITUAČNÍ VÝKRESY		
FORMÁT	2 x A4	MĚŘÍTKO			
DATAUM	07/2019	1:500	Č. VÝK.	NÁZEV AKCE <b>NOVOSTAVBA ŘADOVÉHO RD</b> VELKÝ OSEK	
STUPEŇ	STUDE	C3	NÁZEV VÝKRESU		
D.M. CONSULTING, S.R.O., NEJMANNOVA 1453, PRAHA 5 – ZBRASLAV					